


**PHASAGE**

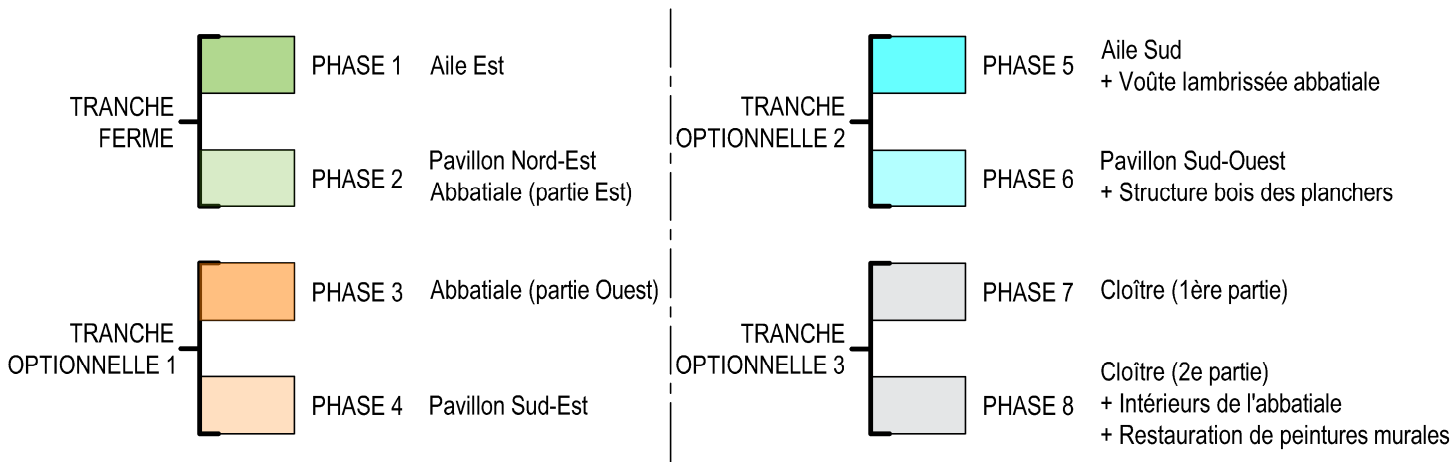

<b>44 - La Chapelle Launay - Abbaye de Blanche Couronne</b>	<b>Restauration générale</b>	Juillet 2018	<b>PRO</b>
<b>PHASAGE DES TRAVAUX - PLAN DE TOITURE</b>	<b>ÉTAT EXISTANT</b>	Échelle graphique	
Maîtrise d'ouvrage : MAIRIE DE LA CHAPELLE LAUNAY - 2, place de l'église 44260 La Chapelle Launay - Tél. : 02 40 58 33 05 - E-mail : lachapellelaunay.mairie@wanadoo.fr Maîtrise d'œuvre : Pascal PRUNET, A.C.M.H. - 66, rue des Binelles 92310 SÈVRES - Tél. : 01 46 26 75 62 - Fax : 01 46 26 21 72 - E-mail : prUNET.architecture@wanadoo.fr			