


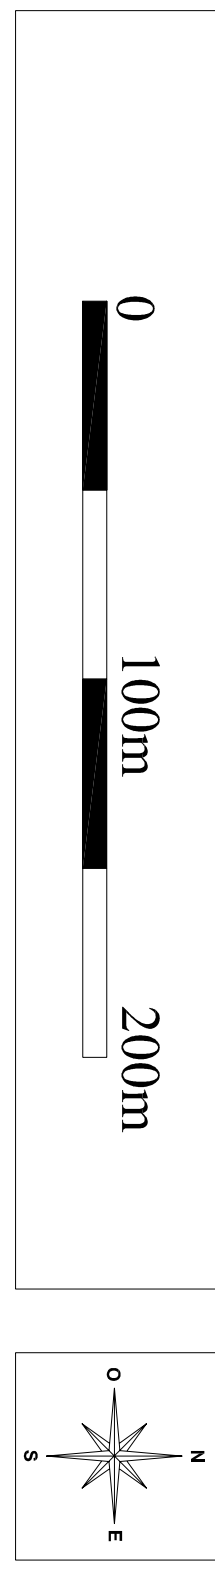

LEGERNE	
Ua	Zone urbaine de cœur de bourg
Ub	Zone urbaine à dominante résidentielle
Uc	Zone destinée aux équipements collectifs ou privés généralistes
Ug	Zone destinée à l'habitat individuel avec constructions à usage résidentiel simple
Uap	Zone ouverte à l'habitat individuel, destinée à l'habitat individuel
Uapb	Zone ouverte à l'habitat individuel, à vocation résidentielle finalisée
Uapc	Zone ouverte à l'habitat individuel avec caractéristiques particulières
ZAU	Zone agricole
A	Zone agricole à l'habitat individuel
Ai	Zone agricole à l'habitat individuel
Nh	Zone résidentielle simple
Nha	Zone résidentielle simple Mixité 2000 et Zones Numériques
Np	Zone résidentielle de hauteur présentant une absence de caractère architectural
Nb	Zone résidentielle en cœur de bourg
Ni	Zone résidentielle de hauteur
Ns	Zone résidentielle à vocation d'équipement
Npa	Périphérie de protection de monument historique de 500 m
Npb	Entité archéologique
Npc	Usil sur la voie
Npd	Périphérie de protection de la ligne actuelle et son extension future de 100 m
Npe	Espace Polar Classe
Npf	Espace Polar Classe
Npg	Espace Polar Classe
Nph	Autre éligible
OA	Orientation d'Aménagement
ER	Emplacement réservé
CS	Emprise de la voirie
CSv	Coupe de vue à préserver
CSn	Construction non référencée au cadastre
FIGURE	Plan Départemental des Infrastructures de Normandie et Interdépartementales

Liste des Emplacements Réserve			
N° Désignation	Bénéficiaire	Surface	Fondement
1- Réalisation de logements dans le cadre de la mixité sociale - Sectoriel du Jardin de l'École	Commune	214,95 m ²	L.123.2.B) du Code de l'Urbanisme
2- Acquisition de terrain pour la réalisation de logements sociaux	Commune	534,82 m ²	L.123.1.B) du Code de l'Urbanisme
3- Création d'une voirie communale	Commune	513,48 m ²	L.123.1.B) du Code de l'Urbanisme
4- Création d'une voirie communale	Commune	1034,76 m ²	L.123.1.B) du Code de l'Urbanisme



Plan Local d'Urbanisme



Commune de **Bouée**
Loire - Atlantique

4-1 **Zonage**
Echelle 1/2000

Agence Cité+Class Architects Urbanisme Paysage
44 300 Saint-Hippolyte
agence.cite+class@orange.fr | tel. 02 51 28 62 72 | fax. 02 51 28 62 78